



Commune de Saint Bonnet de Mure
Etude diagnostique des réseaux d'assainissement et schéma directeur d'assainissement

Fiche synthèse - Système d'assainissement


Bassin de collecte

Communes concernées : Saint-Bonnet-de-Mure
Nom du système d'assainissement : Grand Projet (SIAGP sur Saint-Bonnet-de-Mure)

Analyse des collecteurs


Type de réseau (hors fossé)

Réseau	Total (m)	%
Séparatif EU	5 946	73%
Séparatif EP	1 716	21%
Unitaire	493	6%
Total	8 155	100%

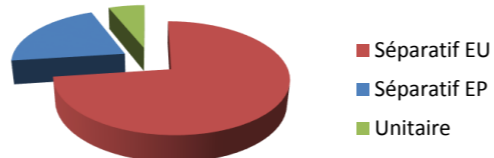

Nature des collecteurs (hors fossé)

Nature	Séparatif EU (m)	Séparatif EP (m)	Unitaire (m)	Total (m)	%
Béton	0	0	0	0	0%
PVC	48	63	0	111	1%
Amiante Ciment	0	229	0	229	3%
Fonte	0	0	0	0	0%
Plastique	0	0	0	0	0%
Grès	6	0	0	6	0%
PEHD	0	0	0	0	0%
Indéterminée	5 892	1 424	493	7 808	96%
Total	5 946	1 716	493	8 155	100%

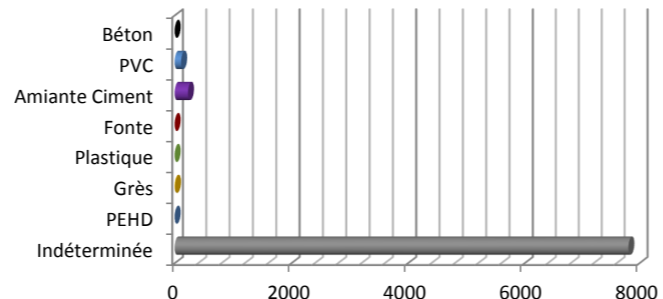


Type d'écoulement (hors fossé)

Écoulement	Séparatif EU (m)	Séparatif EP (m)	Unitaire (m)	Total (m)	%
Gravitaire	5 946	1 716	493	8 155	100%
Refoulement	0	0	0	0	0%
Total	5 946	1 716	493	8 155	100%




Diamètre des collecteurs (hors fossé)

Diamètre	Séparatif EU (m)	Séparatif EP (m)	Unitaire (m)	Total (m)	%
< Ø 160	22	0	0	22	0%
Ø200	592	28	0	620	8%
Ø250	0	8	0	8	0%
Ø300	521	191	177	889	11%
Ø315	0	0	0	0	0%
Ø400	0	307	316	623	8%
Ø500	0	385	0	385	5%
Ø600	0	667	0	667	8%
Ø800	0	0	0	0	0%
T90	0	0	0	0	0%
Ø900	0	0	0	0	0%
Ø1000	0	0	0	0	0%
T120	0	0	0	0	0%
Ø1200	0	0	0	0	0%
Ø1300	0	0	0	0	0%
Ø1500	0	0	0	0	0%
T150	0	0	0	0	0%
Ø1700	0	0	0	0	0%
T180	0	0	0	0	0%
Ø1800	0	0	0	0	0%
Indéterminé	4 811	129	0	4 939	61%
Total	5 946	1 716	493	8 155	100%

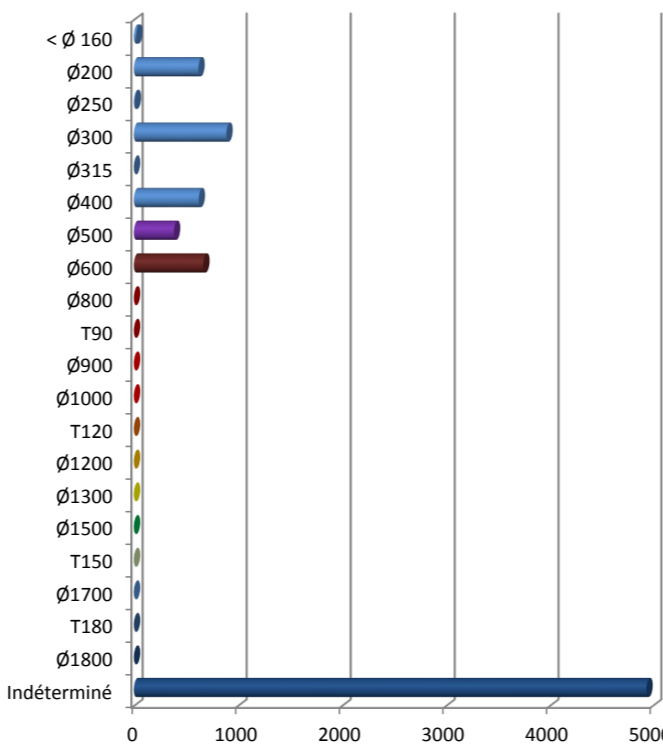

Localisation

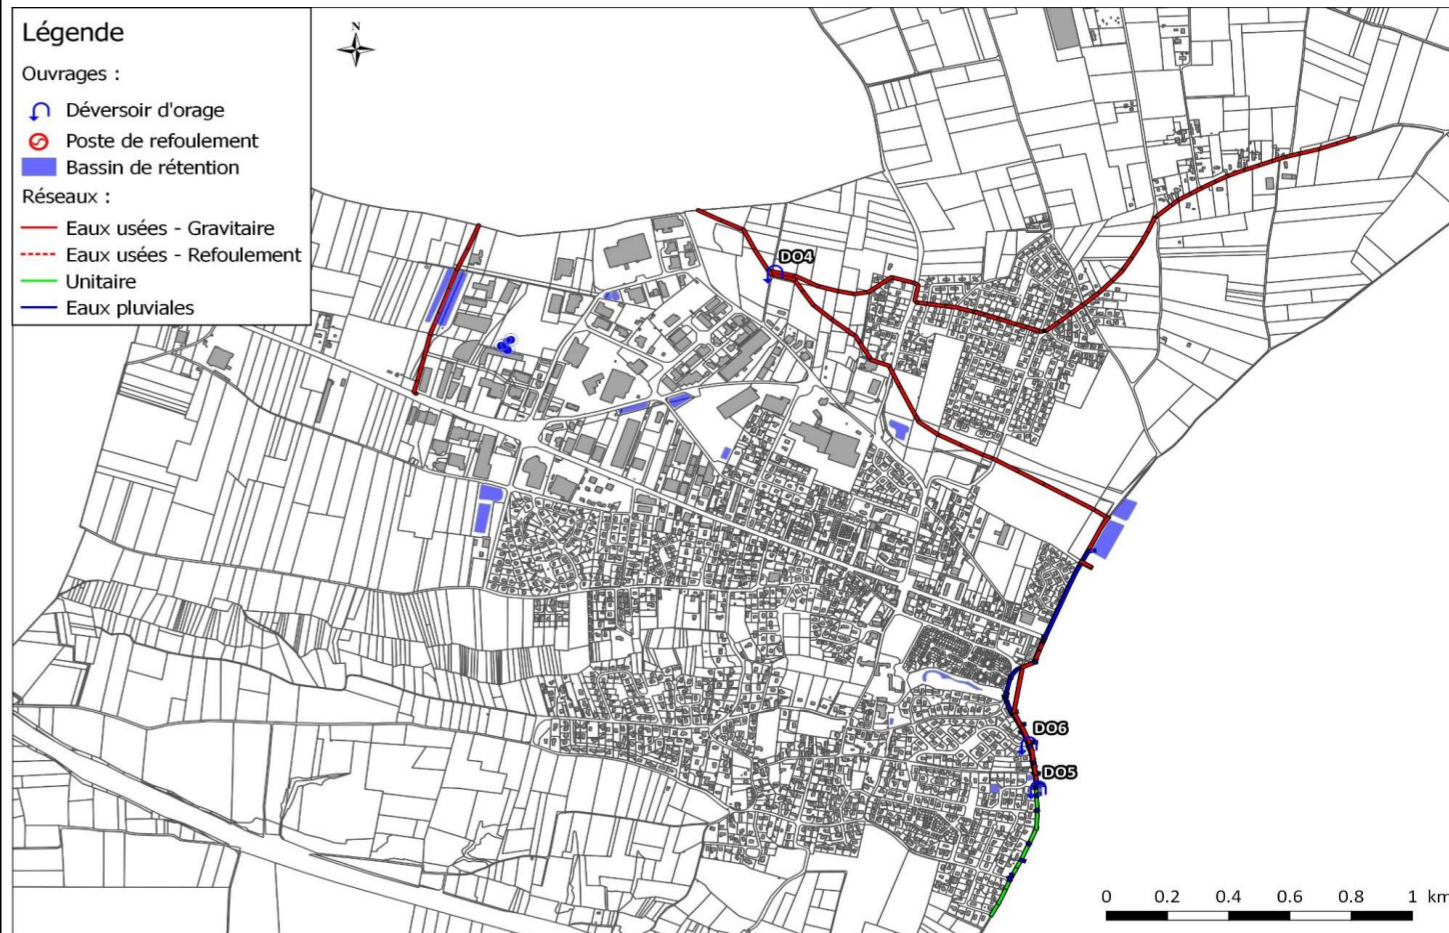


Légende

- Ouvrages :
- Déversoir d'orage
 - Poste de refoulement
 - Bassin de rétention
- Réseaux :
- Eaux usées - Gravitaire
 - Eaux usées - Refoulement
 - Unitaire
 - Eaux pluviales

Analyse des regards

Caractéristiques des regards repérés

Accessibilité	Séparatif EU	Séparatif EP	Unitaire	Regard mixte	Total	%
Non trouvé	3	0	0	0	3	2%
Accessible	96	55	7	0	158	97%
Sous enrobé	0	0	1	0	1	1%
Enterré	0	0	0	0	0	0%
Bloqué	0	1	0	0	1	1%
Inaccessible	0	0	0	0	0	0%
Total sur regards repérés	99	56	8	0	163	100%
Regards non repérés	1	8	3	0	12	
TOTAL	100	64	11	0	175	

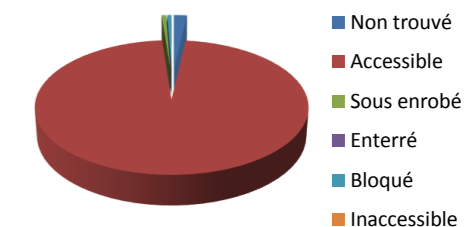

Ouvrages particuliers

Inventaire

Poste de refoulement	0
Déversoir d'orage	3
dont déversoir suivi	1
Maillage	0

Chasse	0
Siphon	0
Dessableur	0
Bassin d'orage	0

Canal de comptage	0
Unité de prétraitement	0
Unité de traitement	0