


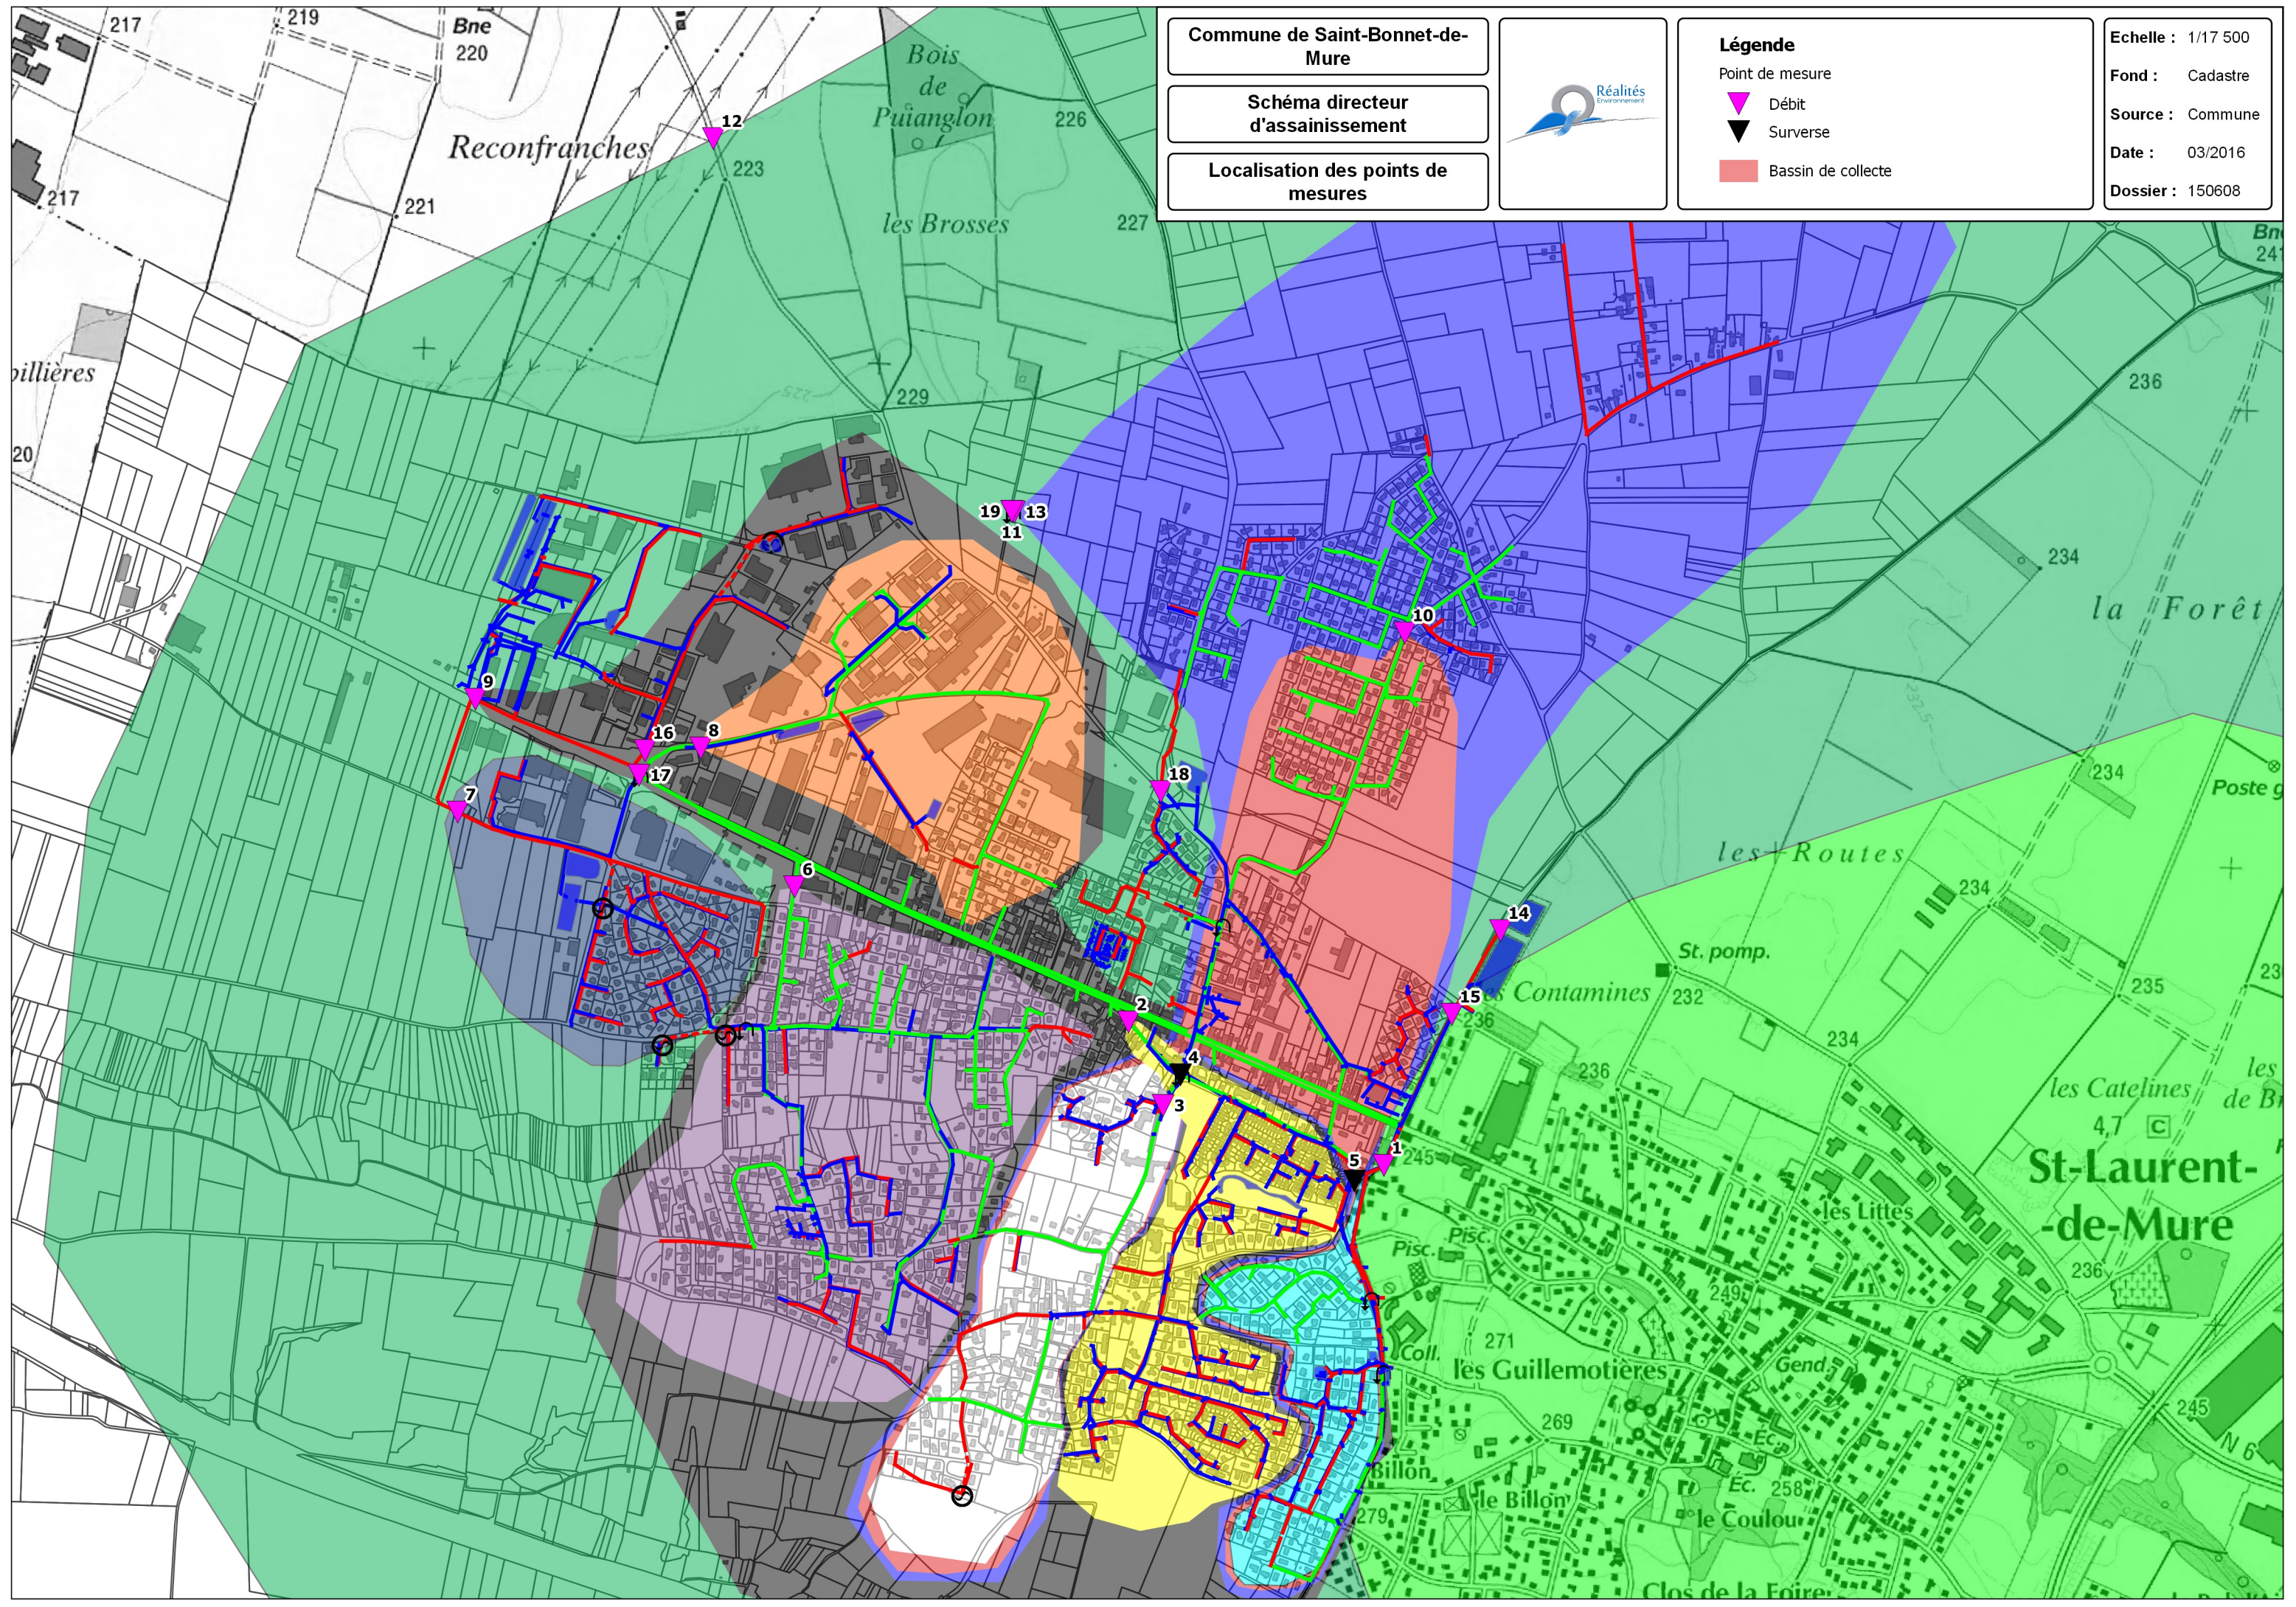

Commune de Saint-Bonnet-de-Mure

Schéma directeur d'assainissement

Localisation des points de mesures



**Légende**

Point de mesure

- ▲ Débit
- ▼ Surverse
- Bassin de collecte

Echelle : 1/17 500

Fond : Cadastre

Source : Commune

Date : 03/2016

Dossier : 150608